LA DEG BLI **INSPIRERT** AV:

Pärlan

Fiskarhedenvillan®

Pärlan

Utvendig utstråler dette huset diskret eleganse, og innvendig viser det sin sterke karakter. Huset føles nesten større fra innsiden enn fra utsiden. Inngangspartiet er trukket inn for å skape en spennende vinkel ved inngangsfasaden og en beskyttet plass under tak når man skal låse opp ytterdøren.

Vi i Fiskarhedenvillan streber alltid etter at du som kunde skal være så fornøyd som mulig med ditt nye hus, og hjelper deg gjerne med å designe ditt drømmehus. Dette er vår standardmodell av huset **Pärlan**, men alle våre kunder designer husene sine på en annen måte. Dette produktarket er designet for å gi deg inspirasjon til hvordan huset kan bygges om.

TYPE:	**1-ETASJE**
INNVENDIG FLATE:	**129,6 m²**
ANTALL ROM:	**4**
HVORAV SOVEROM:	**3**

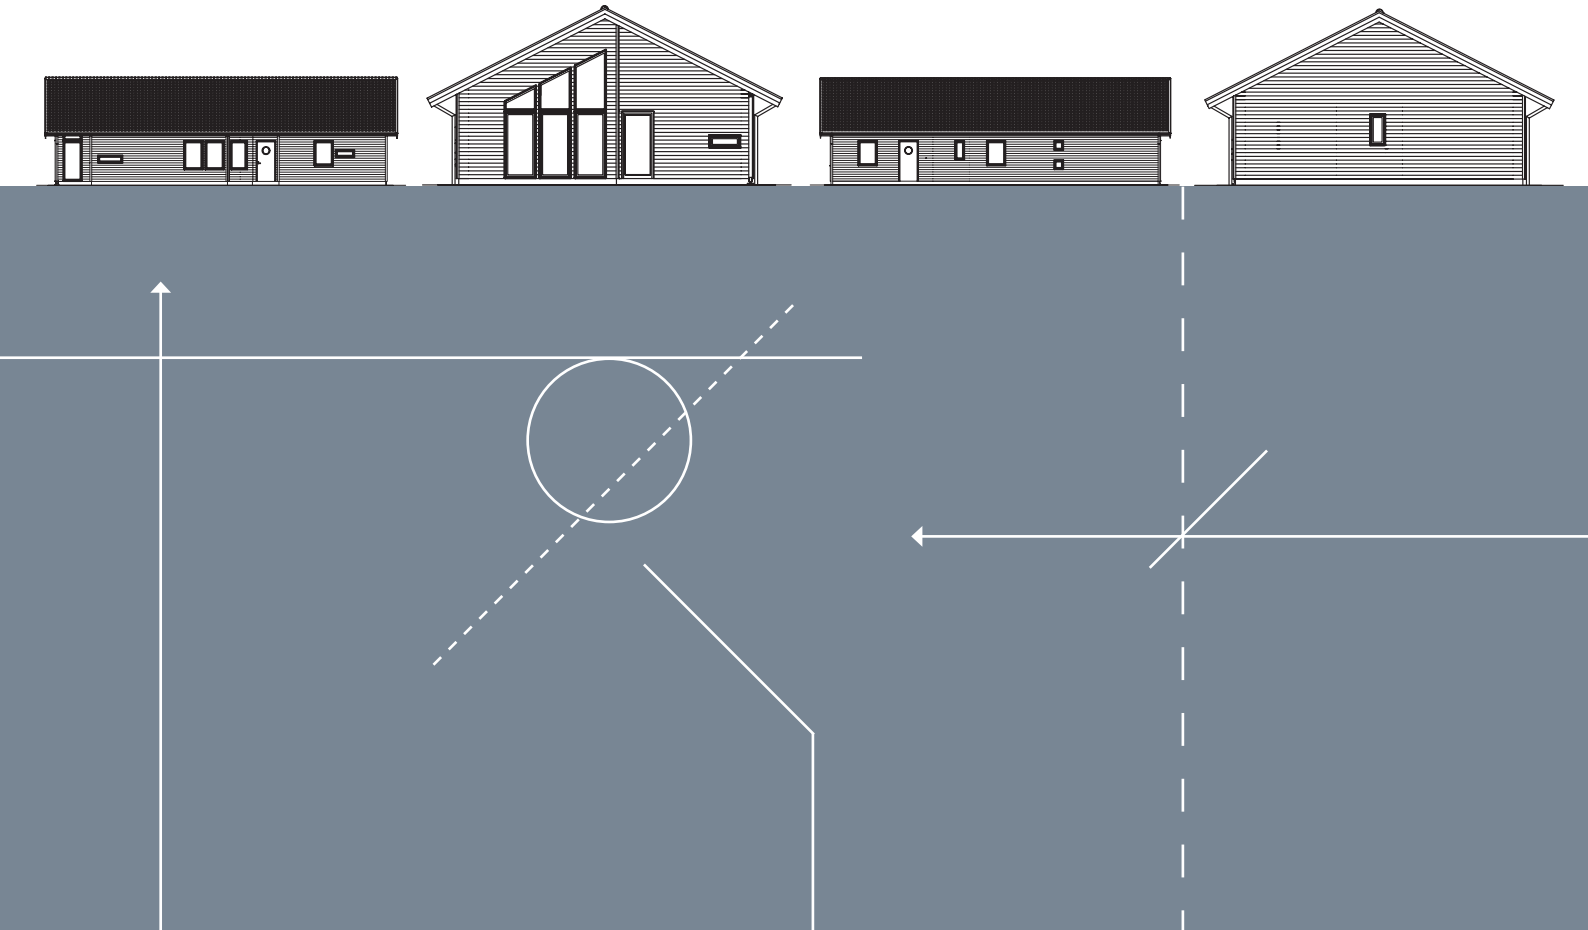

Planløsning

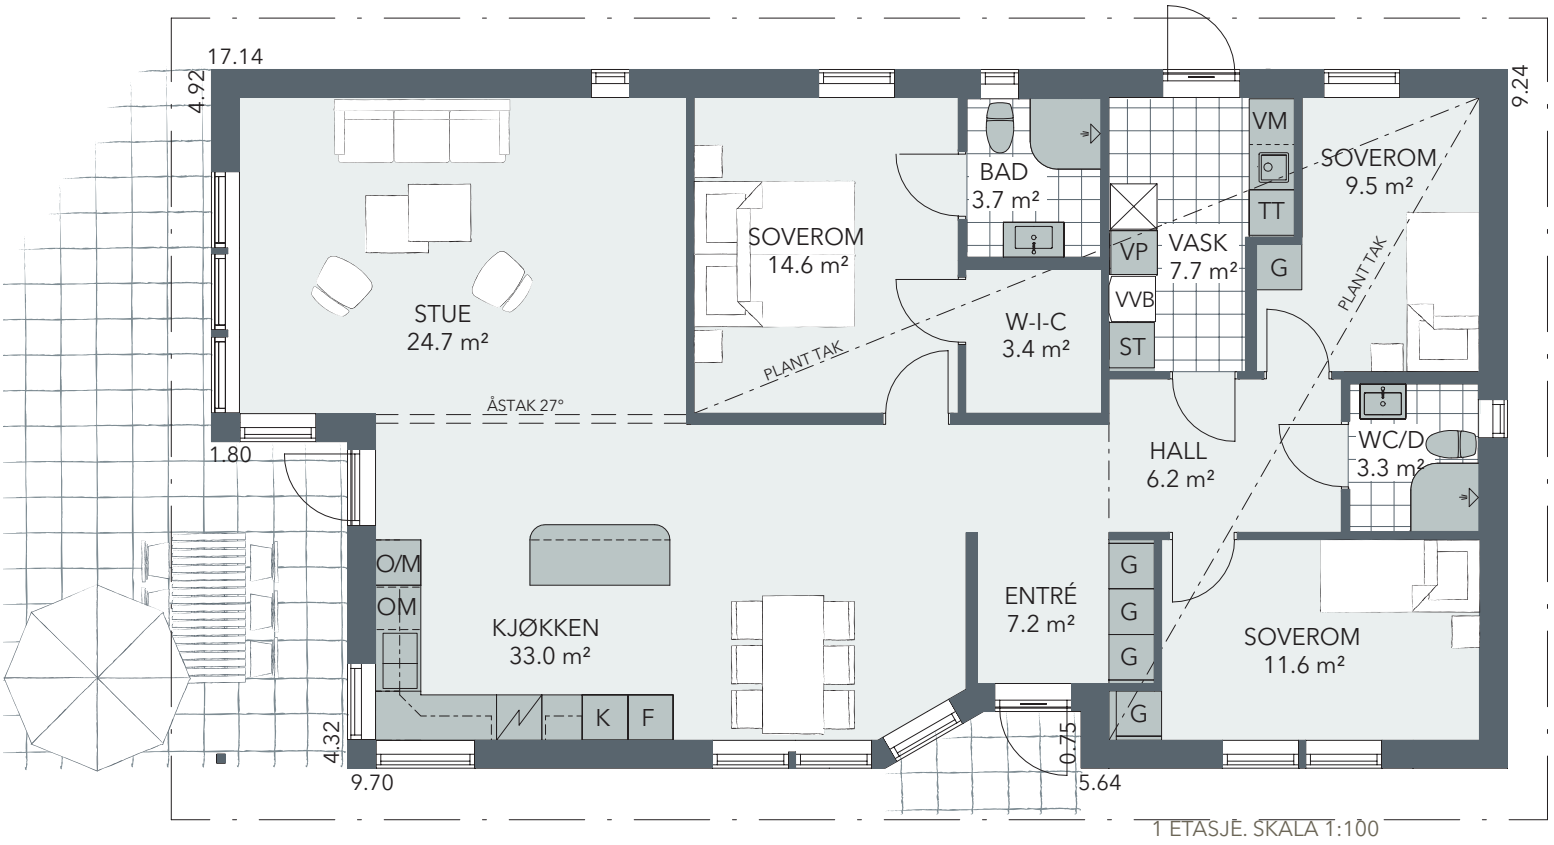

1 ETASJE. SKALA 1:100

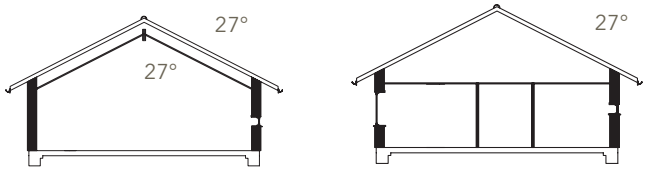

THE WORLD IS
A BOOK AND
THOSE WHO
DO NOT
TRAVEL
ONLY READ
ONE PAGE.