

LA DEG BLI **INSPIRERT** AV:

Tidlös 01




Fiskarhedenvillan

Tidlös 01


Tidlös 01 er et enetasjes hus med stilren, moderne karakter der en interessant dynamikk oppstår mellom fasadens rene linjer og de karakteristiske pulttakene. Planløsningen på 131,5 m² rommer både sjenerøse fellesområder og tydelig avgrensede rom for de ulike familiemedlemmene.

Vi i Fiskarhedenvillan streber alltid etter at du som kunde skal være så fornøyd som mulig med ditt nye hus, og hjelper deg gjerne med å designe ditt drømmehus. Dette er vår standardmodell av huset **Tidlös 01**, men alle våre kunder designer husene sine på en annen måte. Dette produktarket er designet for å gi deg inspirasjon til hvordan huset kan bygges om.

TYPE:	1-ETASJE
INNVENDIG FLATE:	131,5 m²
ANTALL ROM:	5
HVORAV SOVEROM:	3

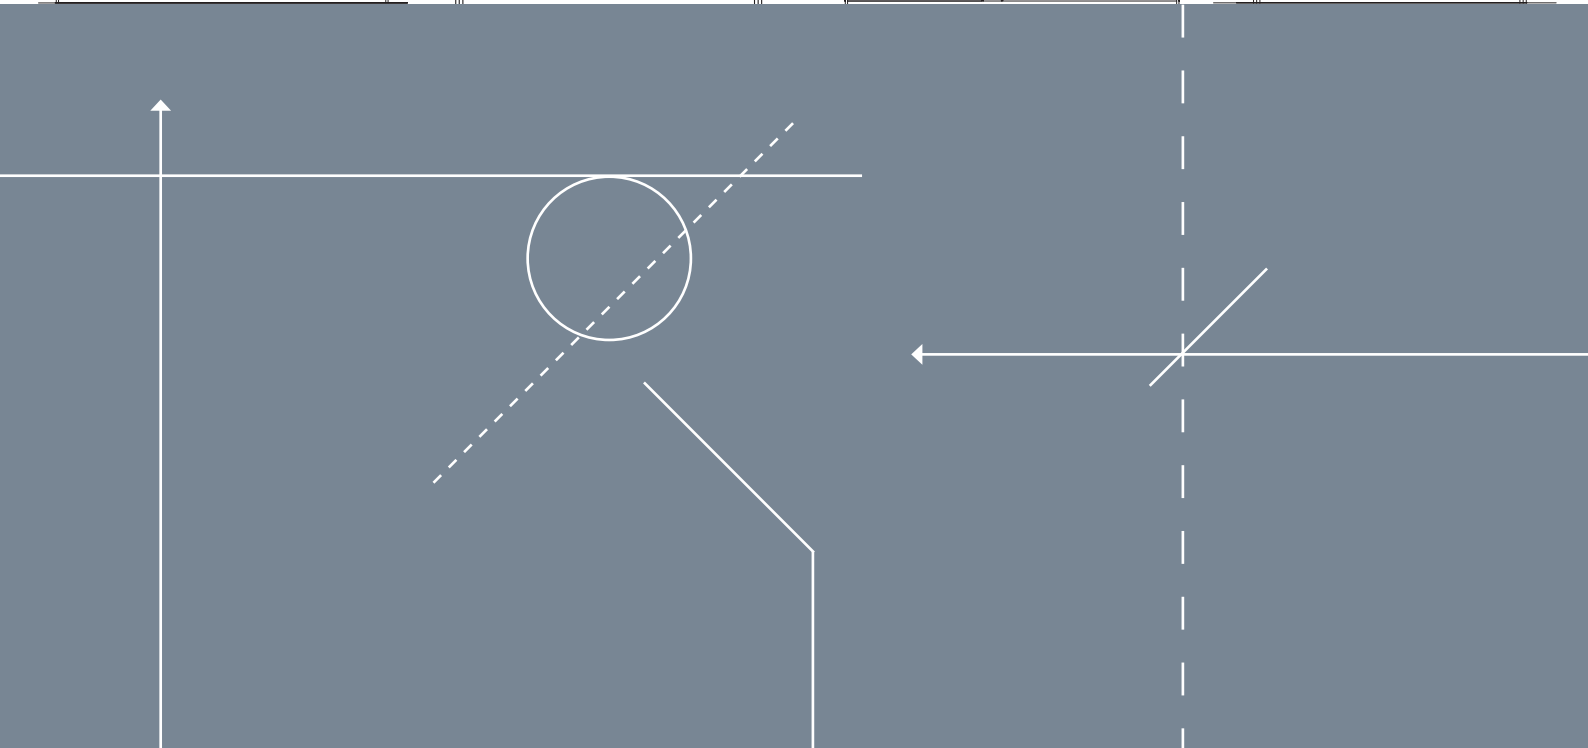

Planløsning

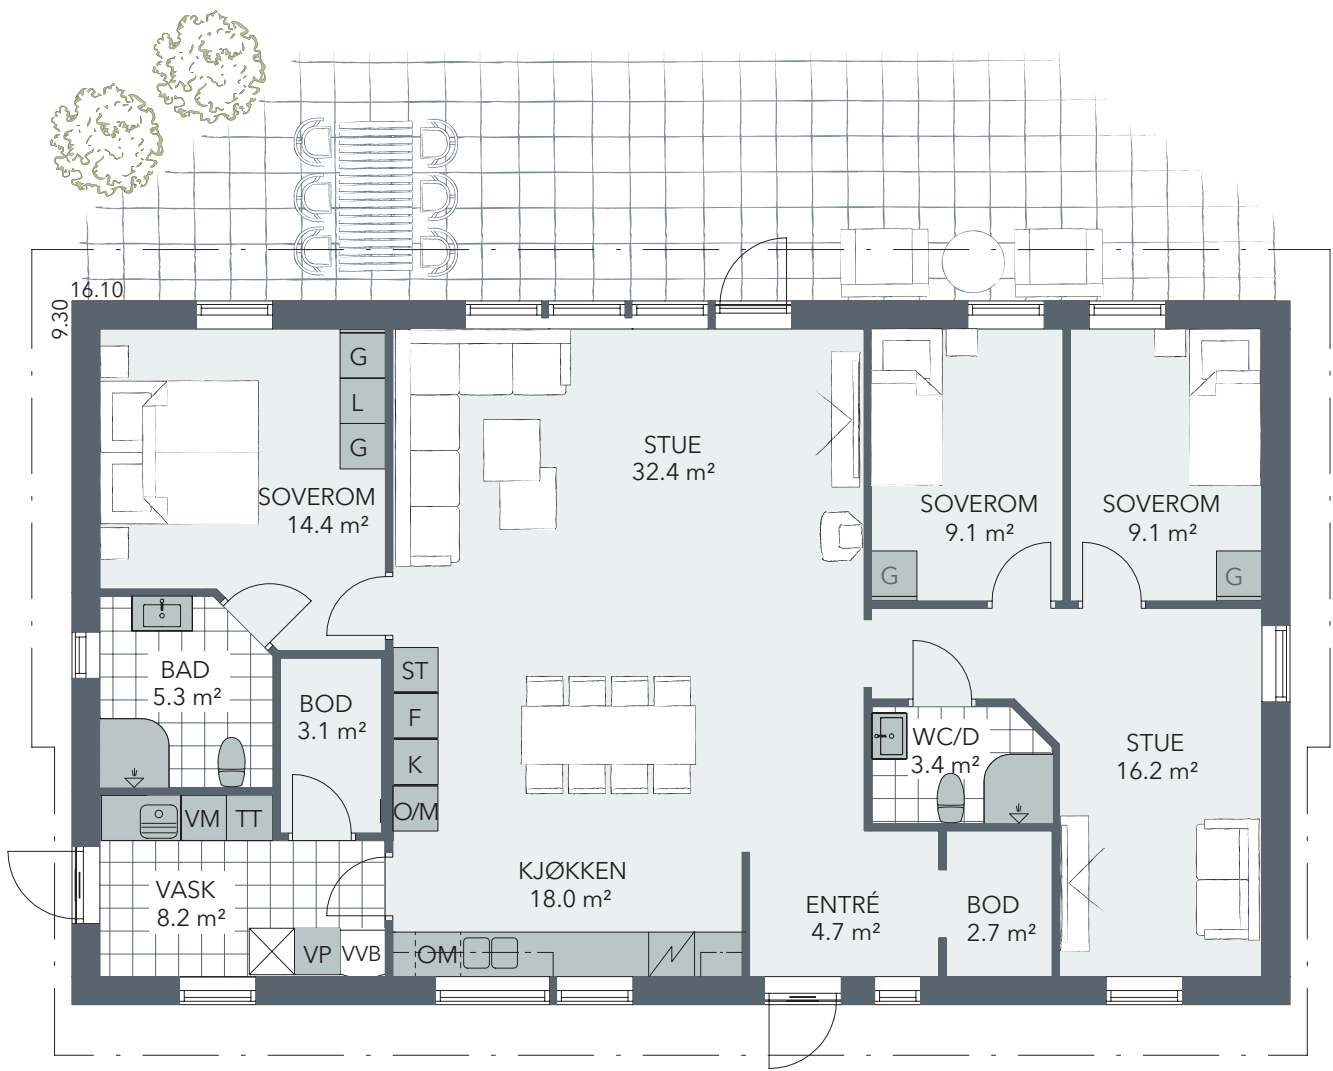

1 ETASJE. SKALA 1:100

