LA DEG BLI **INSPIRERT** AV:

Vråken

Fiskarhedenvillan®

Vråken

Et skikkelig familiehus med et tradisjonelt utseende og funksjonelle flater som fungerer like godt i byen som på landet. Inngangspartiet ønsker deg velkommen med det karakteristiske brutte taket over verandaen.

Vi i Fiskarhedenvillan streber alltid etter at du som kunde skal være så fornøyd som mulig med ditt nye hus, og hjelper deg gjerne med å designe ditt drømmehus. Dette er vår standardmodell av huset **Vråken**, men alle våre kunder designer husene sine på en annen måte. Dette produktarket er designet for å gi deg inspirasjon til hvordan huset kan bygges om.

TYPE:	**1 3/4-ETASJE**
INNVENDIG FLATE:	**161,4 m²**
1 ETASJE:	**86,8 m²**
2 ETASJE:	**74,6 m²**
ANTALL ROM:	**6**
HVORAV SOVEROM:	**4**

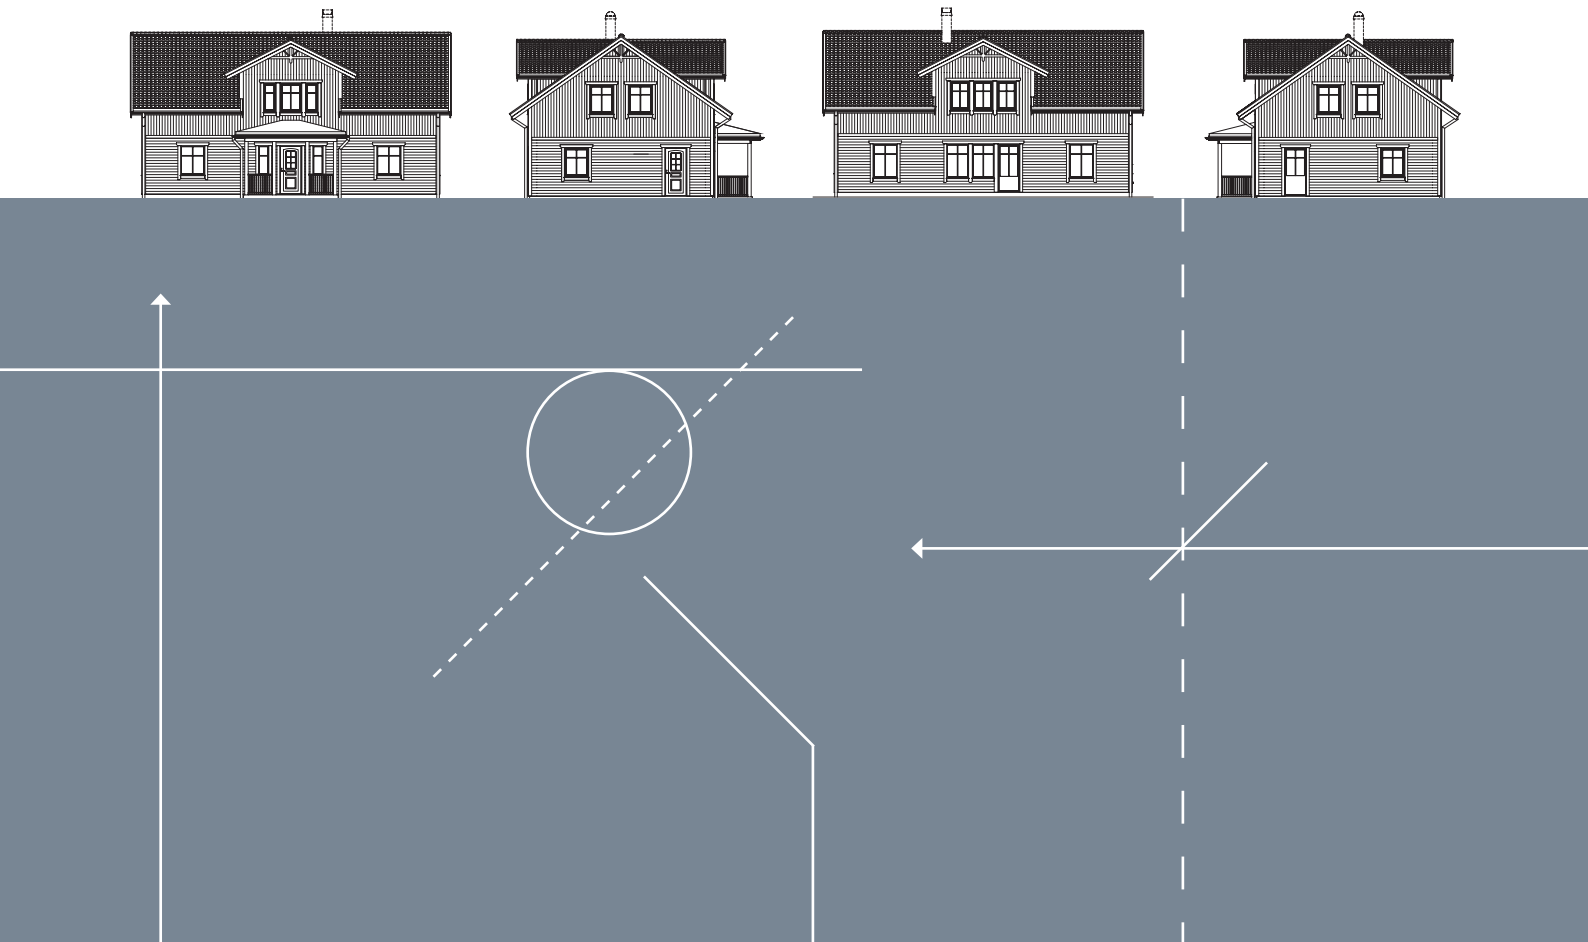

Planløsning

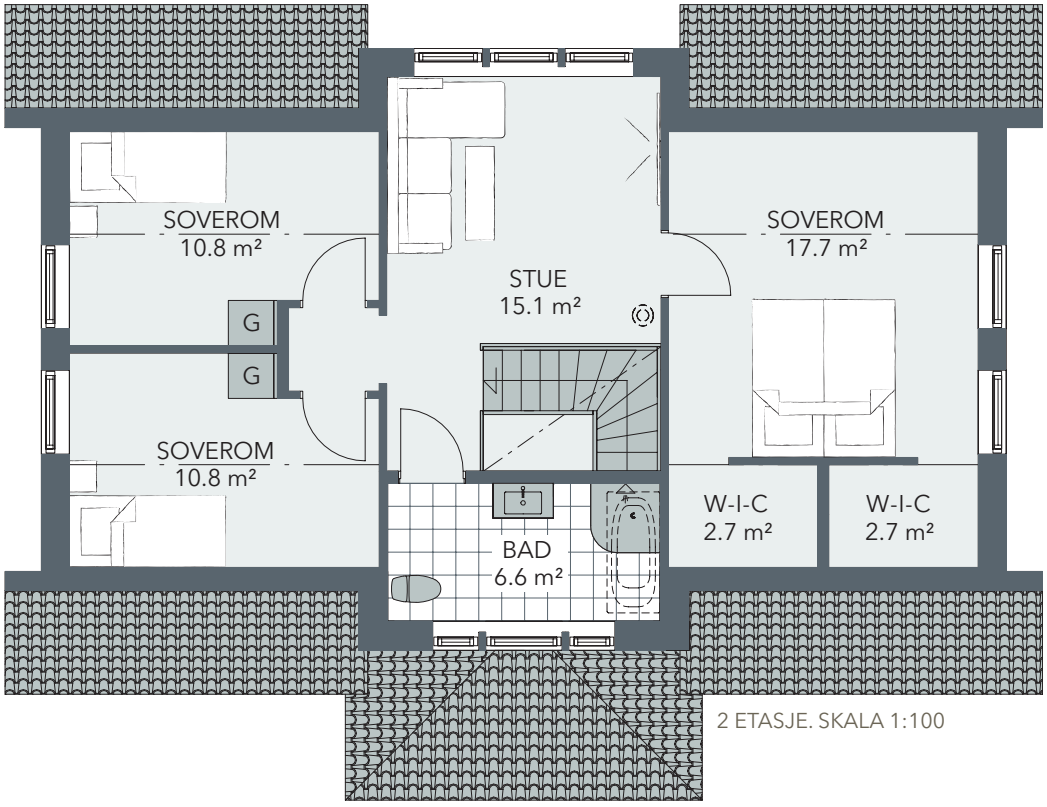

2 ETASJE. SKALA 1:100

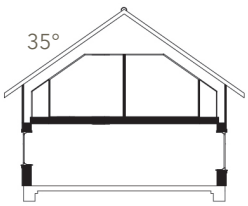

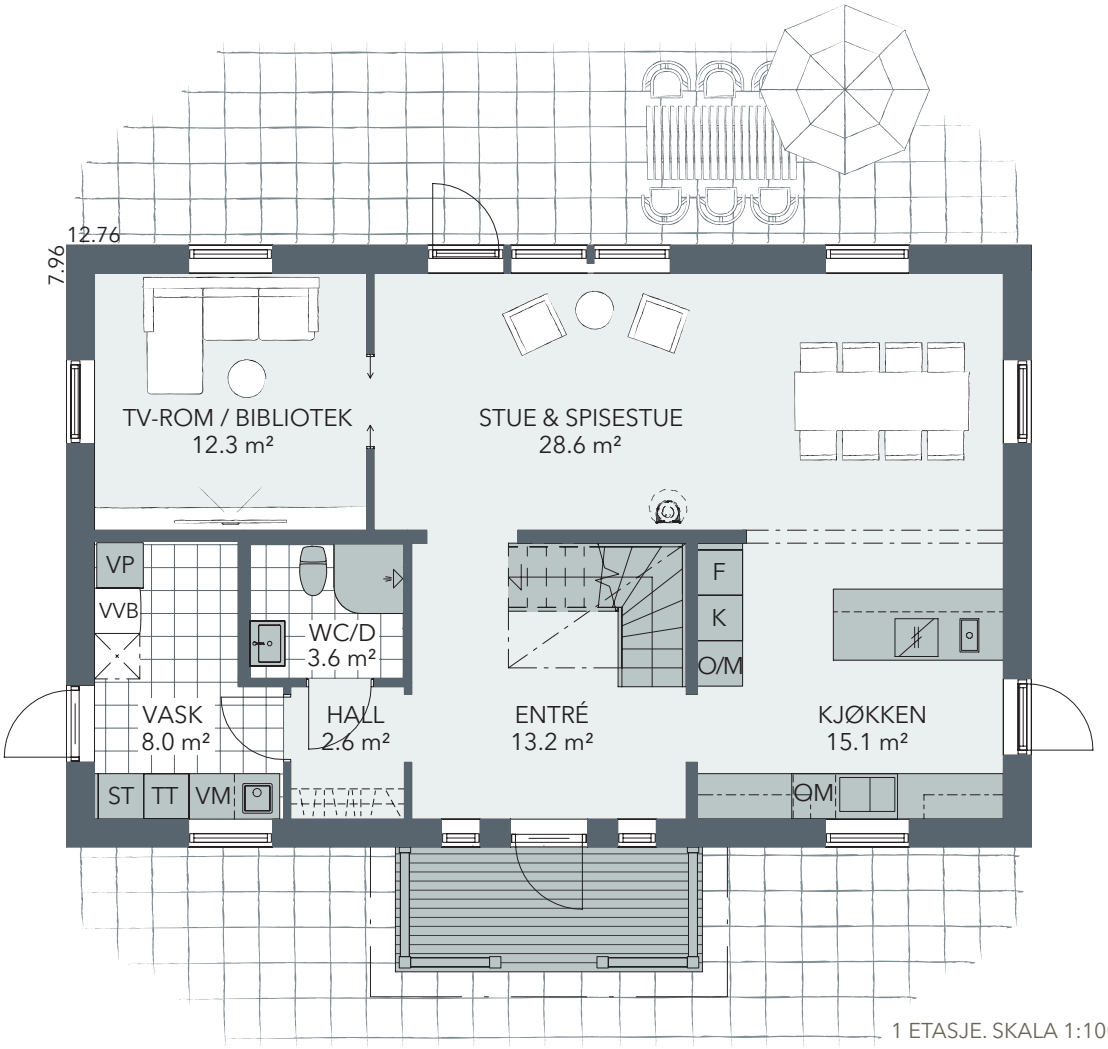

1 ETASJE. SKALA 1:100