

LA DEG BLI INSPIRERT AV: Mareld






Det som kjennetegner **Mareld** er først og fremst det minimalistiske eksteriøret og vinduene som gir en følelse av at husets rom forlenges ut i naturen. Saltaket og proposjonene kan knyttes til tradisjonelle byggemetoder, men utformingen av detaljene gir **Mareld** en elegant og moderne karakter. Takvinduene gir et behagelig lys på husets øvre plan, samtidig som de bidrar til husets minimalistiske formspråk. Både matlagingen og sosiale sammenkomster skjer rundt den store kjøkkenøya i hjertet av huset, med direkte tilgang til hagen via skyvedørspartiet i glass.


TYPE:	1 3/4-ETASJE
INNSENDIG FLATE:	183,1 m²
1 ETASJE:	95,1 m²
2 ETASJE:	88,0 m²
ANTALL ROM:	6
HVORAV SOVEROM:	4

Fiskarhedenvillan®

Planløsning

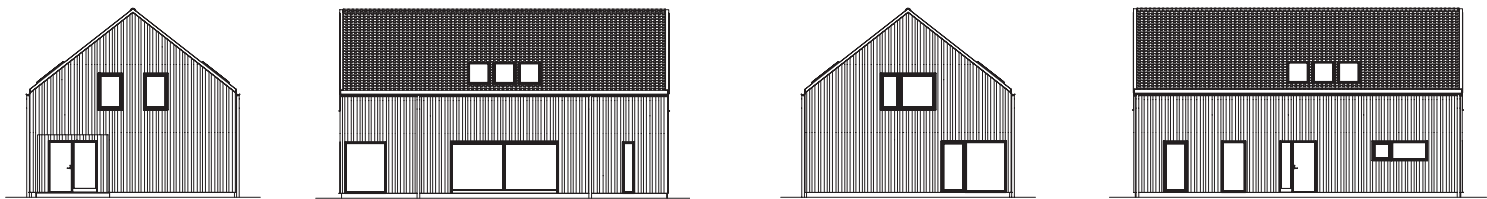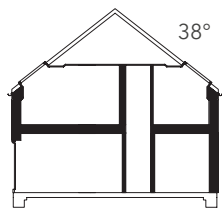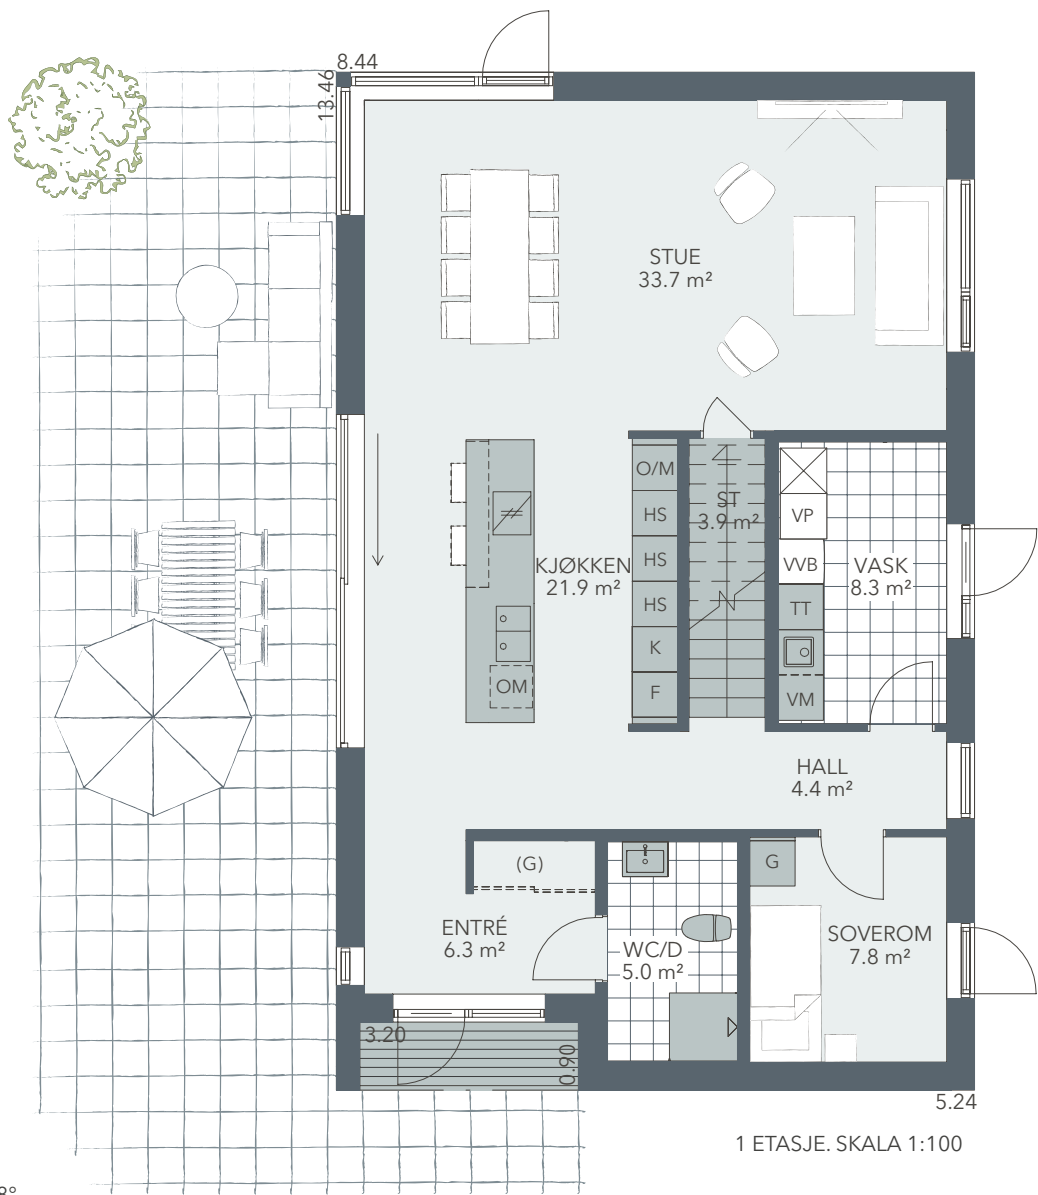

Planløsning

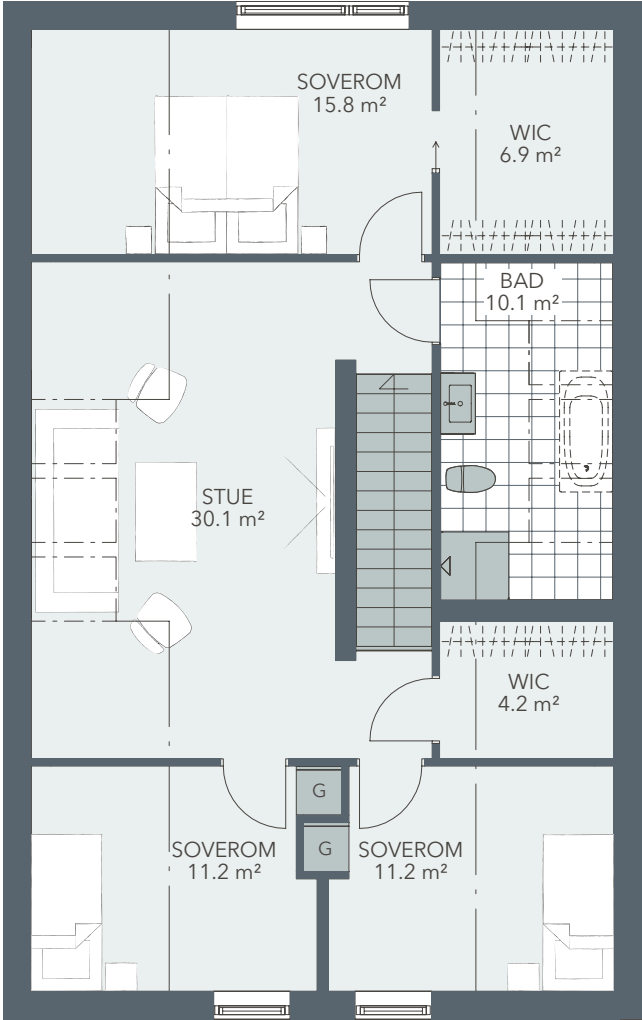

2 ETASJE. SKALA 1:100

