

LA DEG BLI INSPIRERT AV:

Skymning





Skymning er et 2-etasjes hus med klassiske proporsjoner. Et stilfullt minimalistisk design gir huset et tidløst preg. Det innbydende inngangspartiet ønsker deg velkommen hjem og gir samtidig le mot vind og vær.

Innvendig tas du imot av en sjenerøs entré der trappen skaper en romslig kontaktflate mellom etasjene. Underetasjen er et sosialt område med plass til hele familien. Her finnes også et adskilt område med vaskerom, wc/d og et gjesterom/hjemmekontor. Soverommene i overetasjen har god plass til oppbevaring og master bedroom har både walk-in-closet og direkte tilgang til badet.






TYPE:	2-ETASJE
INNSENDIG FLATE:	152,8 m²
1 ETASJE:	75,0 m²
2 ETASJE:	77,8 m²
ANTALL ROM:	6
HVORAV SOVEROM:	4

Fiskarhedenvillan®

Planløsning

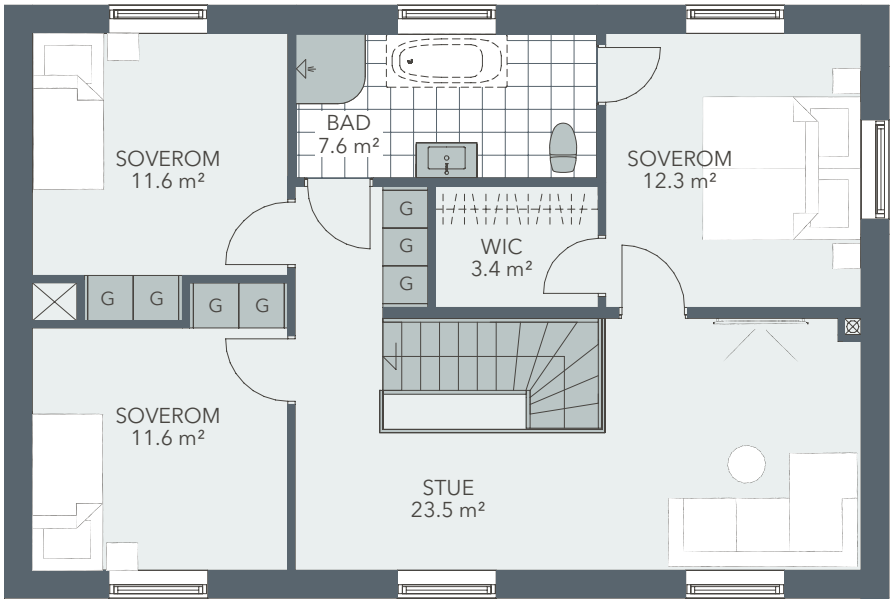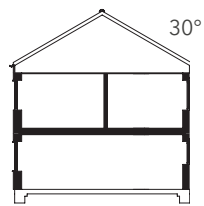

2 ETASJE. SKALA 1:100

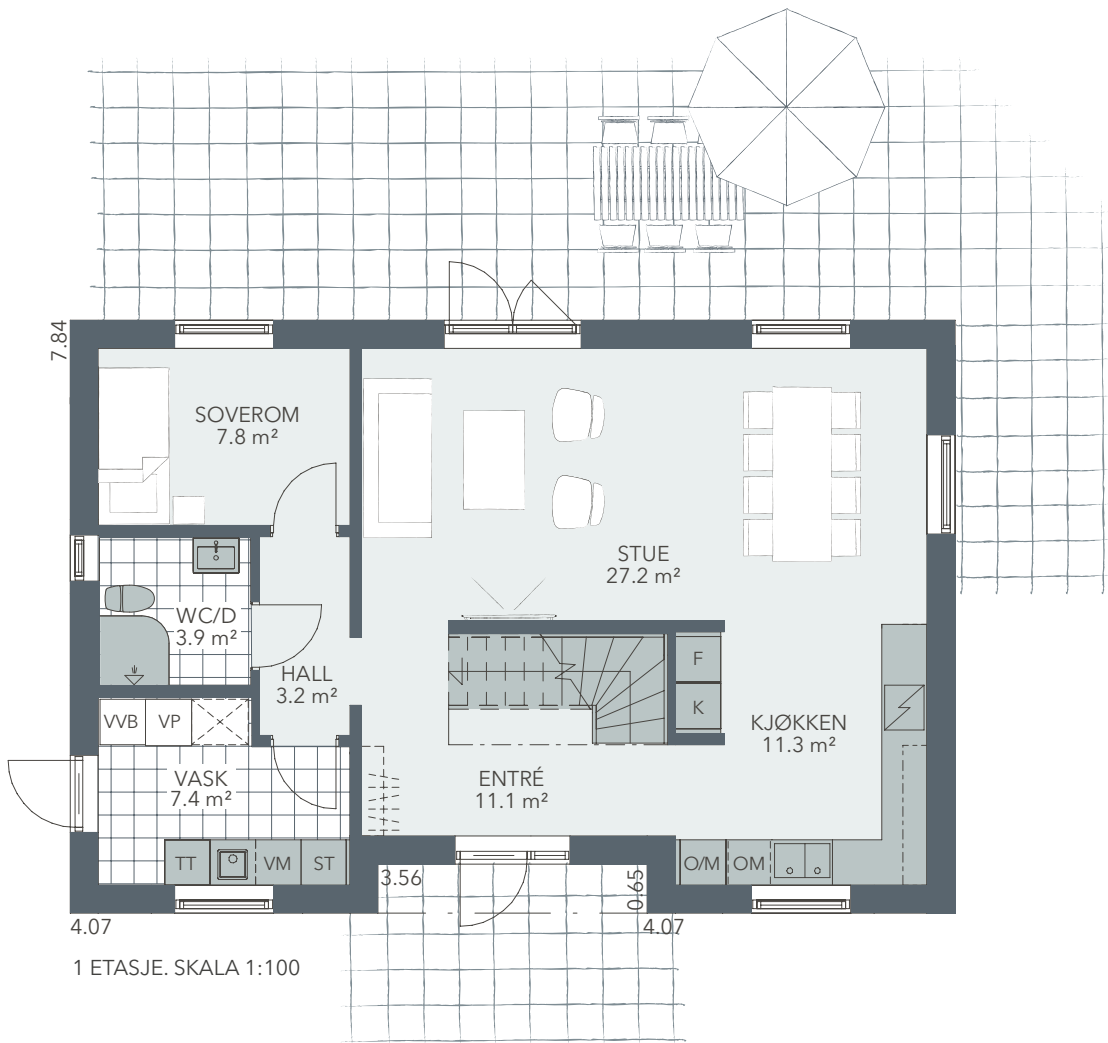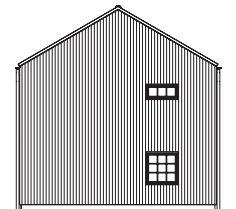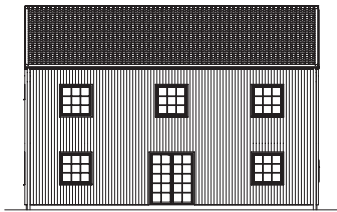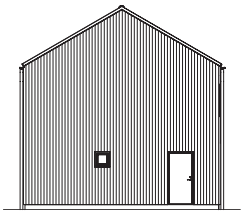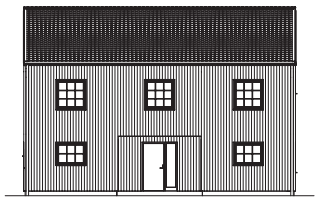

1 ETASJE. SKALA 1:100