LA DEG BLI **INSPIRERT** AV:

Atmosfære 143

Med et vinkelhus får du mye plass, selv på en mindre tomt. I tillegg gir vinkelen noe ekstra til utemiljøet. Gå inn i et smart hus som har alt du trenger, som smart oppbevaringsplass og alle funksjoner hverdagen krever.

I **Atmosfære** har vi bygget inn alt vi har lært om bærekraft og redusert energiforbruk. Planløsningen kan ikke endres så du behøver ikke ta så mange valg. I stedet kan du flytte inn raskere og betale mindre.

TYPE:	**1-ETASJE**
INNVENDIG FLATE:	**143,4 m²**
ANTALL ROM:	**7**
HVORAV SOVEROM:	**4**

Fiskarhedenvillan®

Planløsning

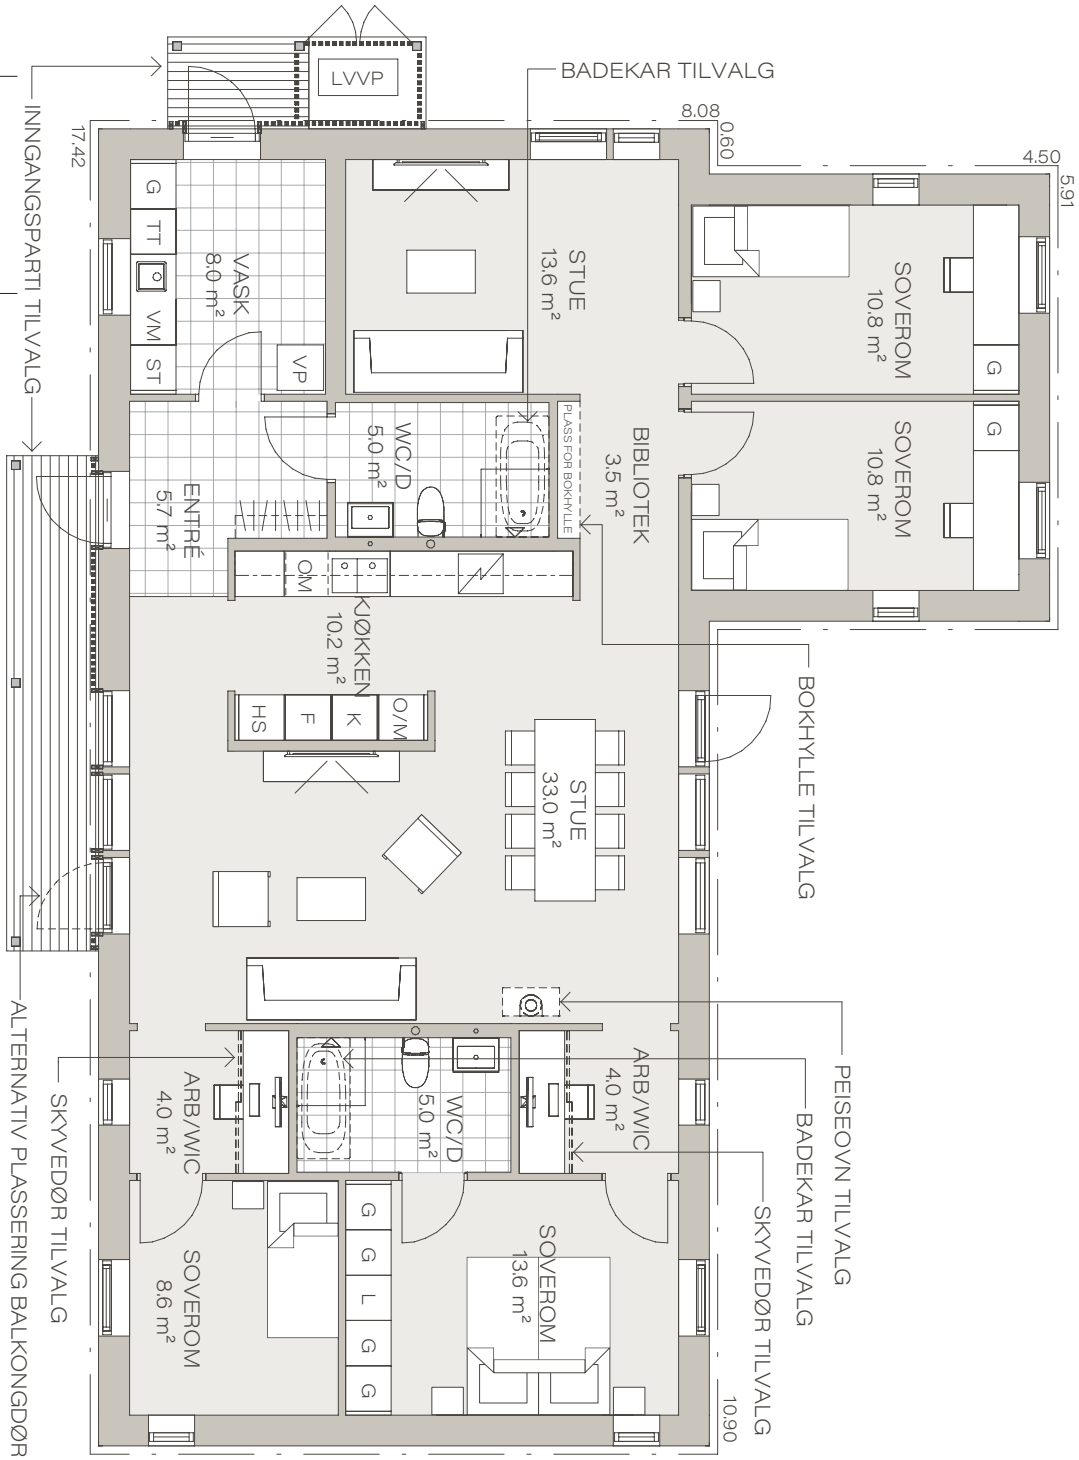

1 ETASJE. SKALA 1:100

HADID

Helvetica