

LA DEG BLI INSPIRERT AV:

Atmosfære 144




Velkommen til et smart 1,5-etasjes hus som rommer det meste av livet. Den halvåpne planløsningen gir naturlige bevegelser i huset og de lange perspektivene skaper rom og luftighet.

I **Atmosfære** har vi bygget inn alt vi har lært om bærekraft og redusert energiforbruk. Planløsningen kan ikke endres så du behøver ikke ta så mange valg. I stedet kan du flytte inn raskere og betale mindre.


TYPE:	1,5-ETASJE
INNSENDIG FLATE:	144,2 m²
1 ETASJE:	84,8 m²
2 ETASJE:	59,4 m²
ANTALL ROM:	5
HVORAV SOVEROM:	3

Fiskarhedenvillan®

Planløsning

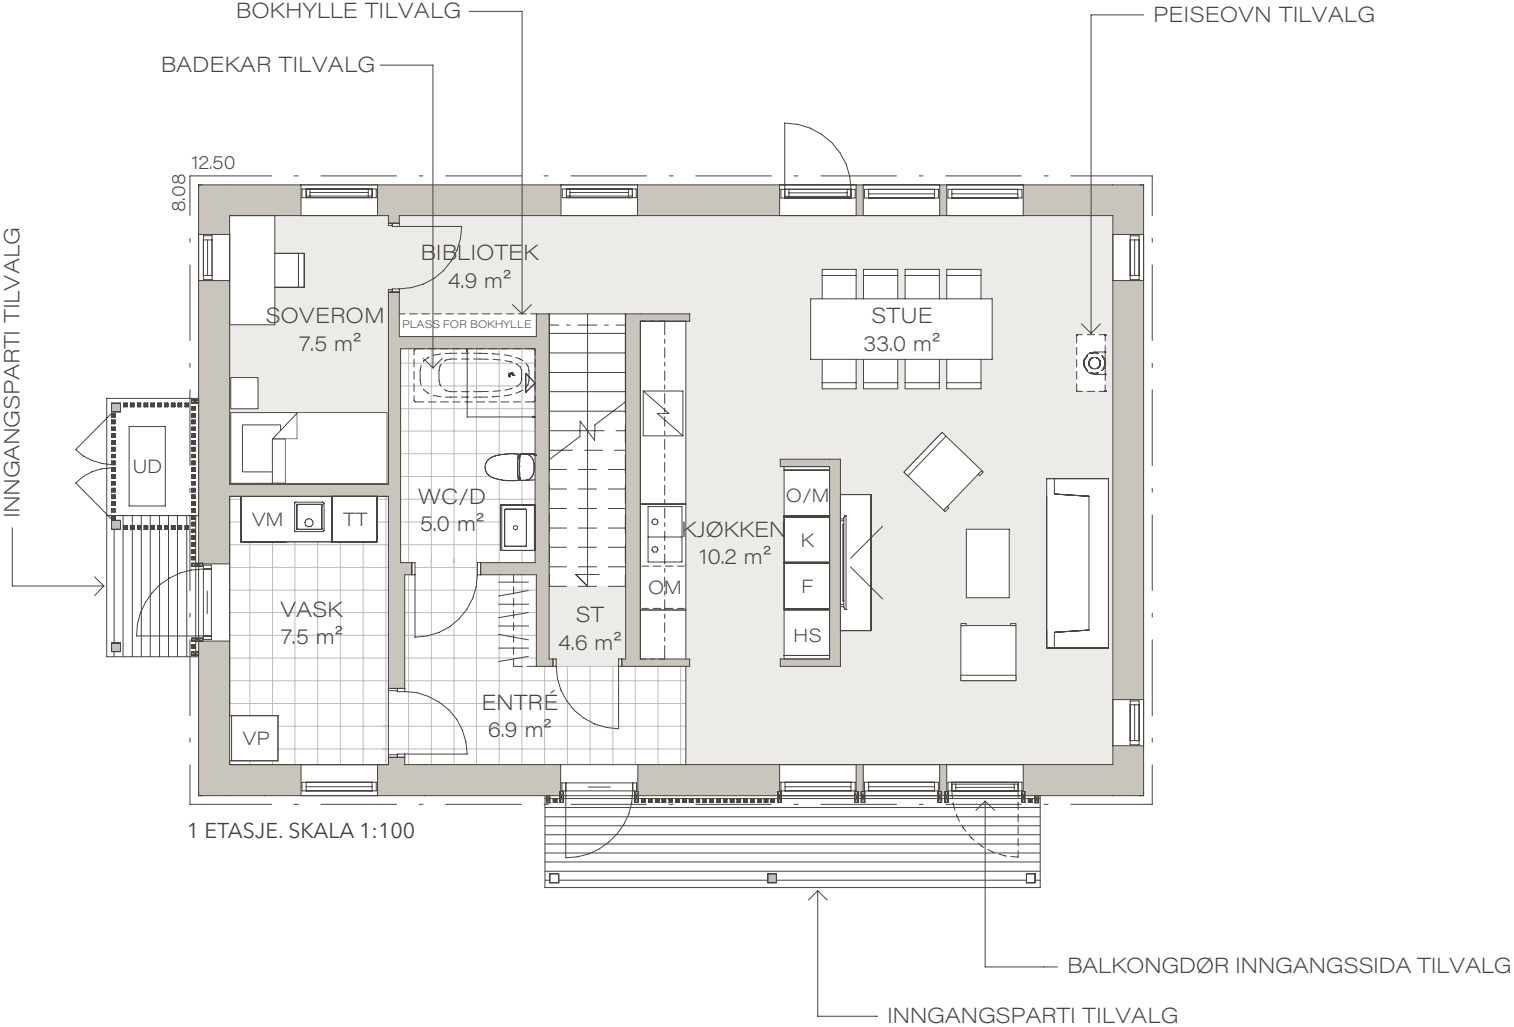

Planløsning

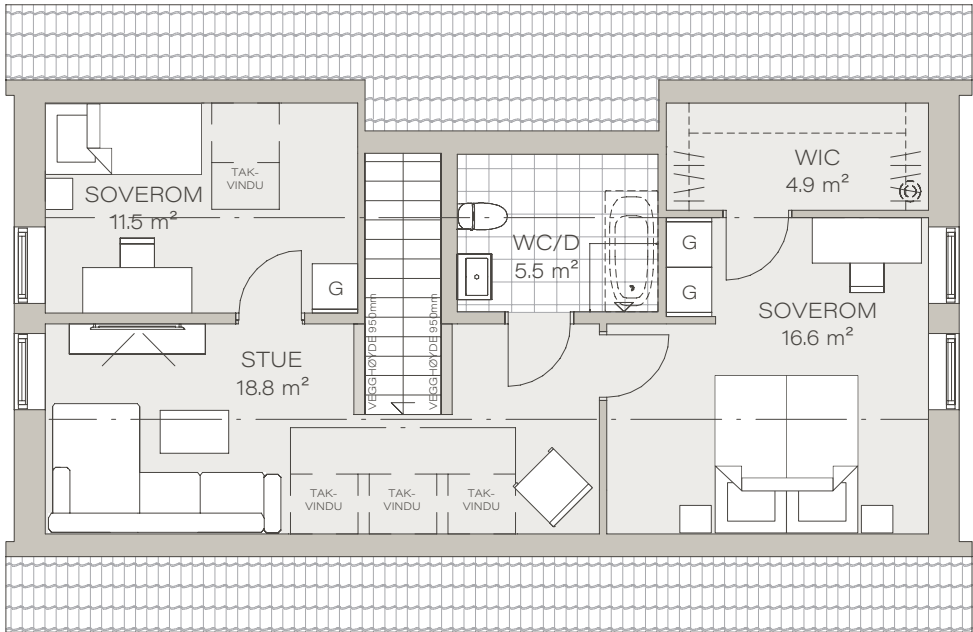

2 ETASJE. SKALA 1:100

